


22,31

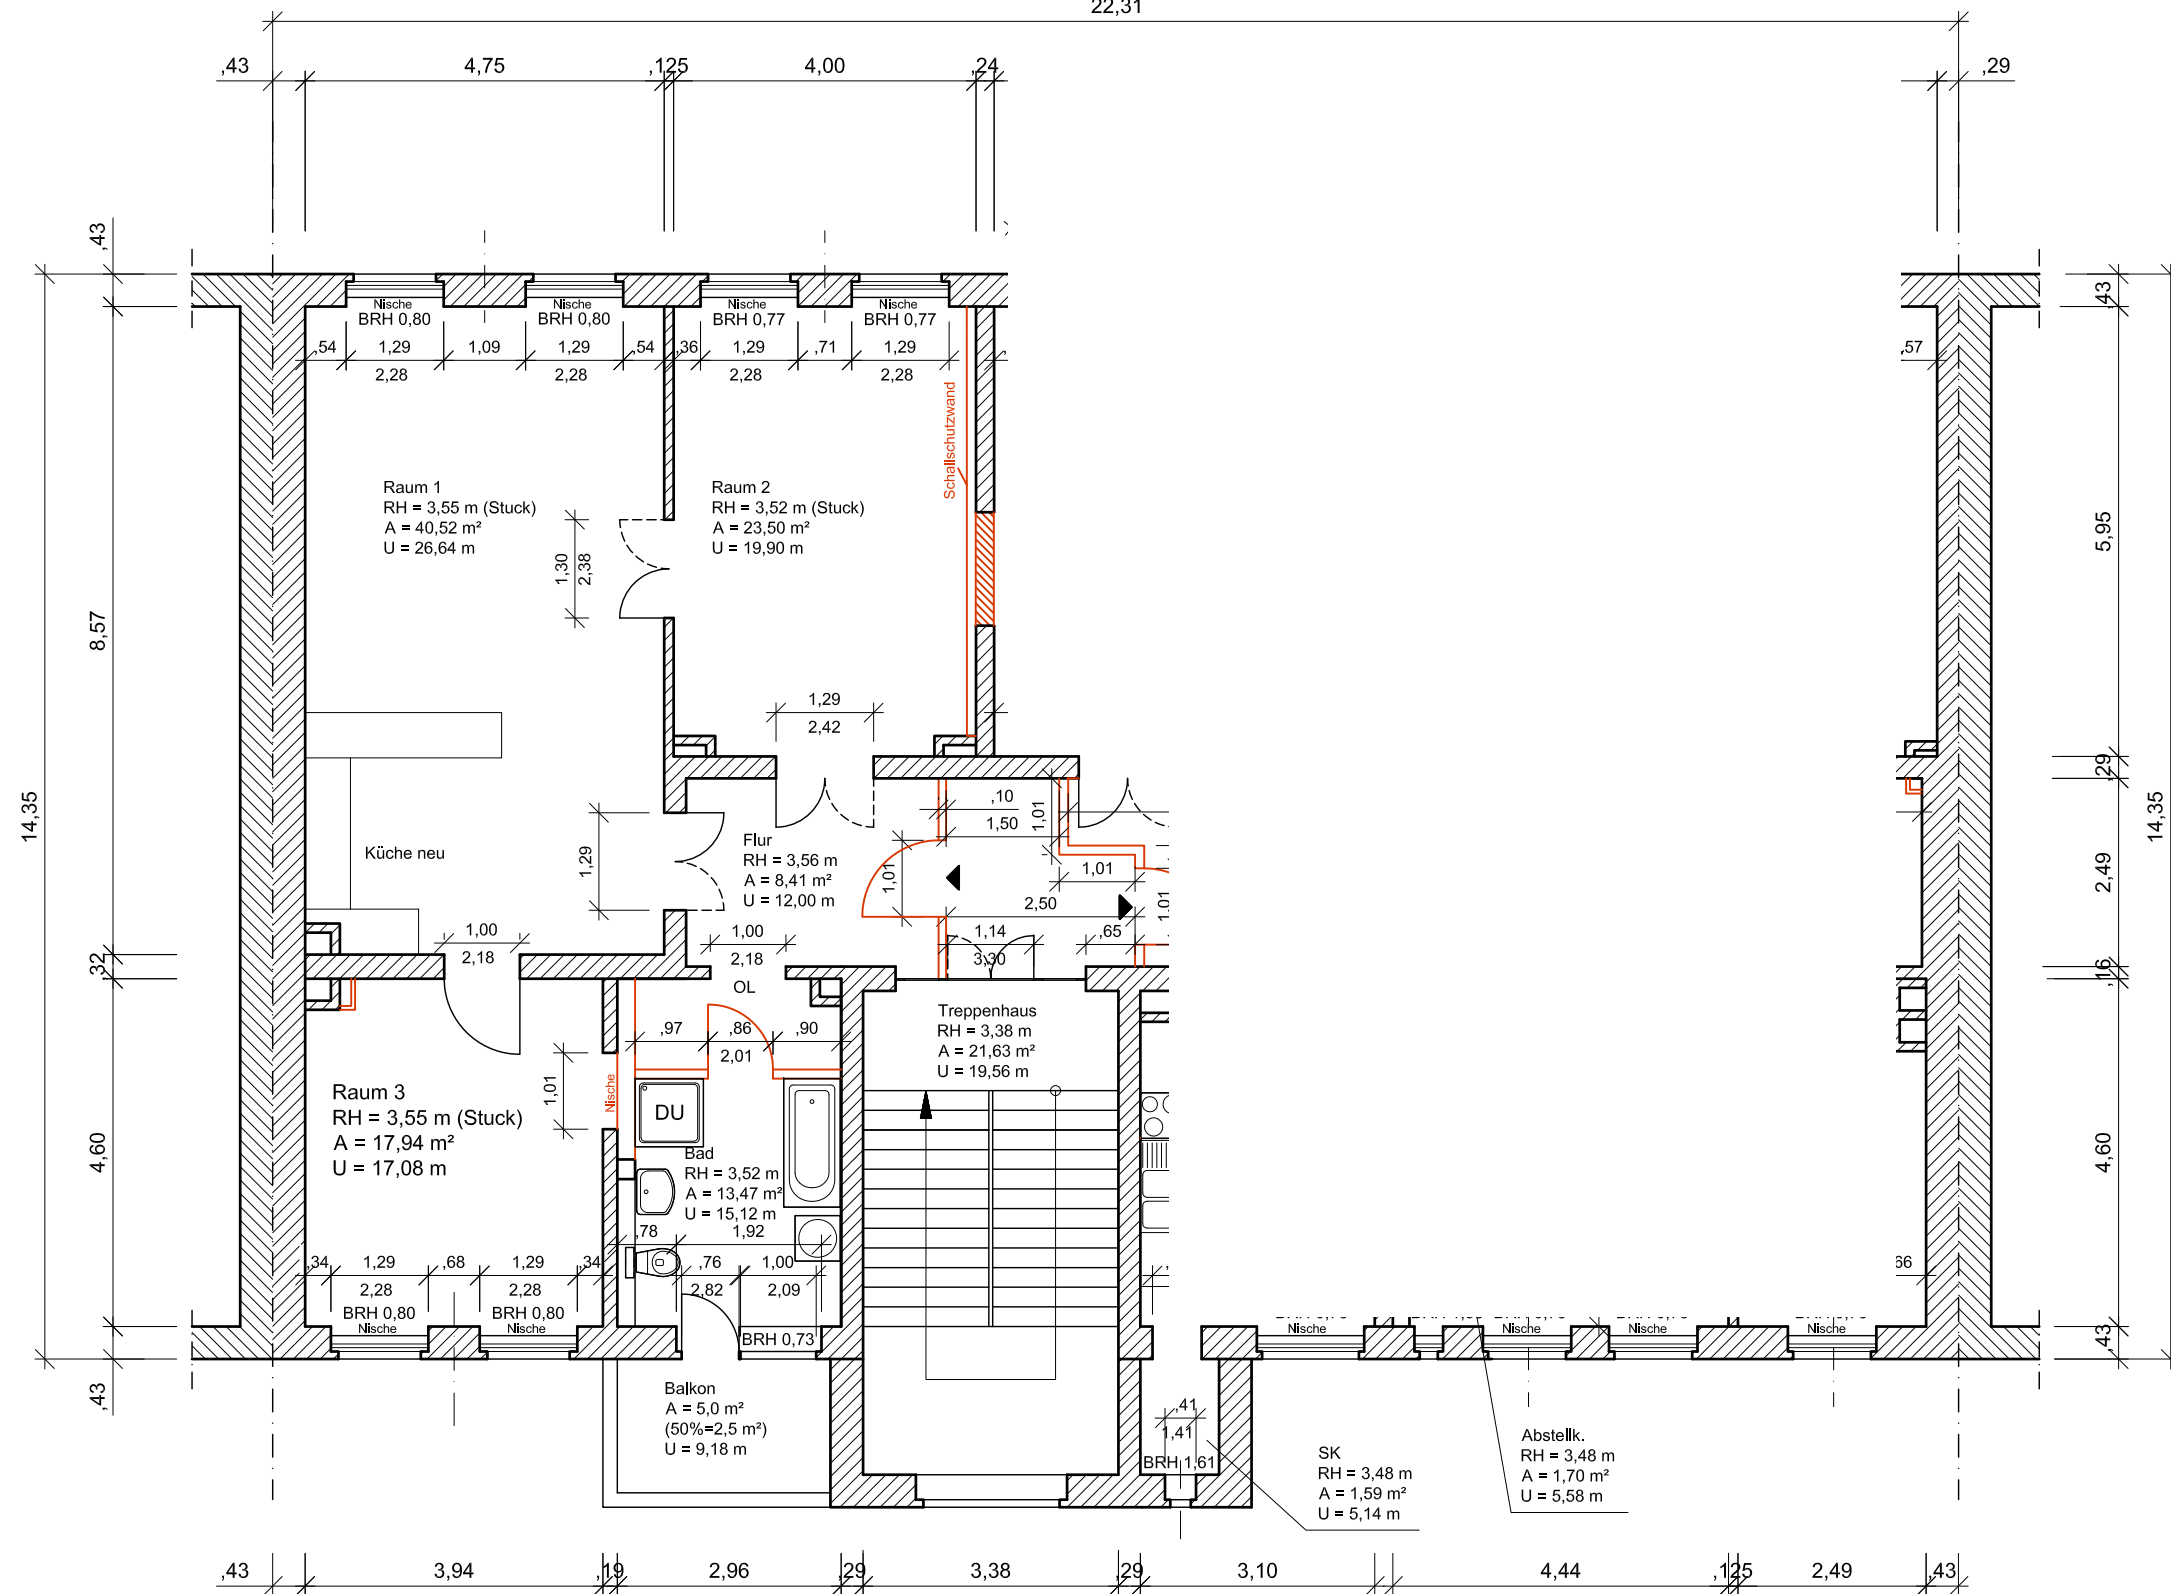

Wohnflächenberechnung 2. OG:

WE links

Flur:	8,41 m²
Raum 1:	40,52 m²
Raum 2:	23,50 m²
Raum 3:	17,94 m²
Bad:	13,47 m²
Balkon:	2,50 m²
Gesamt:	106,34 m²

Legende:	Ziegelmauerwerk vorhanden
	Trockenbau
	Neubau

Auftraggeber Kirchenvorstand der Andreaskirche
Scharnhorststraße 21 in 04275 Leipzig

Bauvorhaben Sanierung der Wohnungen im 2. OG zur Neuvermietung
Scharnhorststraße 21 in 04275 Leipzig

Bearb.	Bonitz
Gezeichnet	U. Fuchs
Maßstab	1 : 100
Datum	11.11.2022
Blatt-Gr.: A3	01
Zeichn.-Nr.	